


Lamellenhek type CT095 -1200

baluster 50.50.4
 lamellen 95.20.2
 bovenprofiel 50.25.2
 onderprofiel 50.25.2
 leuning 60.20.2

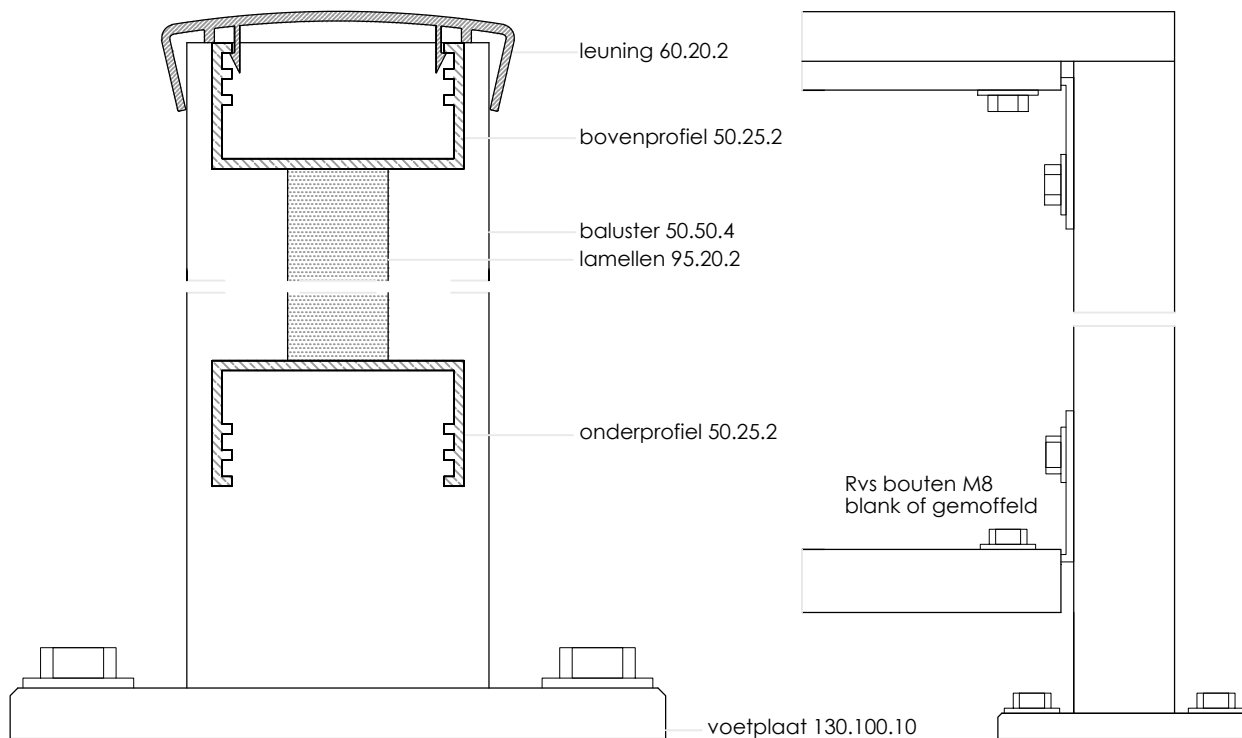

CT Hekwerk BV Nieuwe Rijksweg 70Z 4128BN Lexmond

mob. 0630287195

Onderdeel : Lamellenhek type CT095 -1200

Getekend : DonH.K

Schaal : 1:15 - 1:10 - 1:20

Datum : 11.01.2019

Maten in mm

Gewijzigd : 11-06-2019

02