


### Lamellenhek type CT065 - 1000

baluster 60.40.4  
 lamellen 65.20.2  
 bovenprofiel 50.25.2  
 onderprofiel 50.25.2  
 leuning 70.20.2

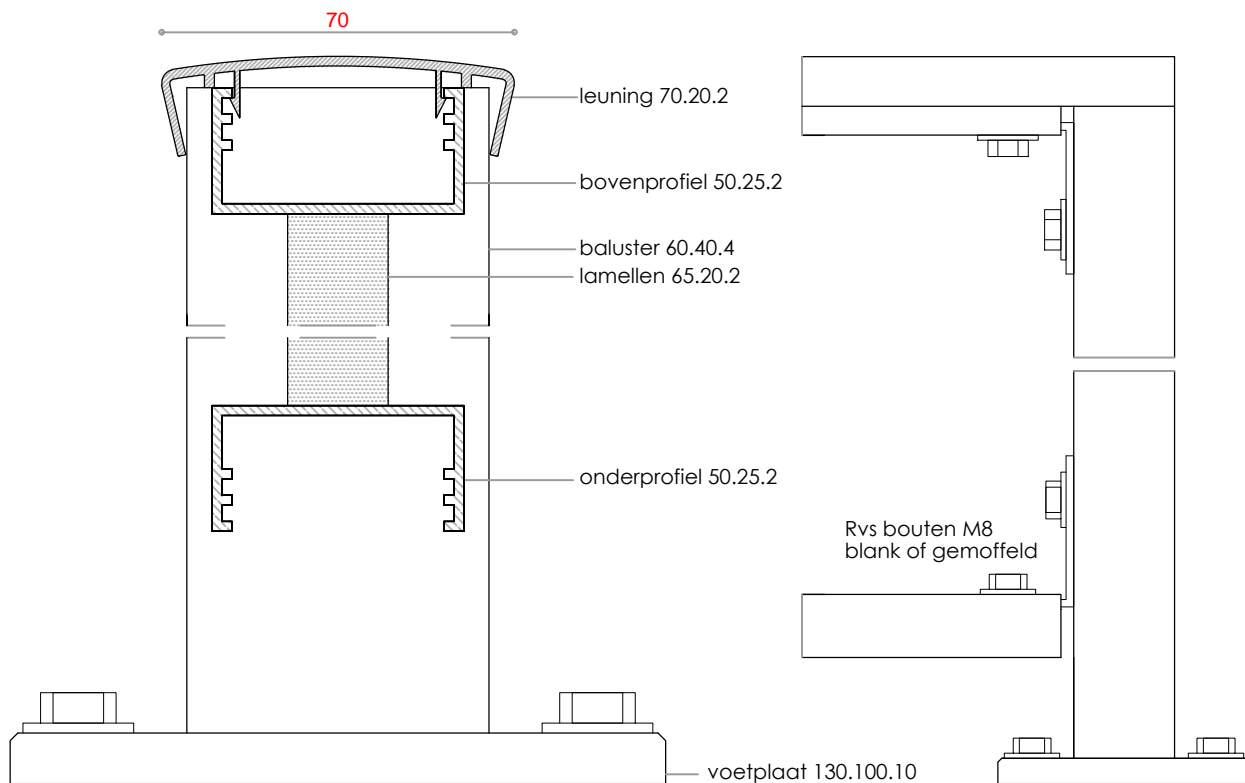

CT Hekwerk V.O.F. Strijkviertel 35K 3454PJ De Meern

mob. 0630287195

Onderdeel : Lamellenhek type CT065 - 1000

Getekend : Don.K

Schaal : 1:15 - 1:10 - 1:20

Maten in mm

Datum : 06.08.2015

Gewijzigd :

03