


Striphekwerk type CT045 -1000

baluster 60.40.4
 striphek 45.10.2
 bovenprofiel 50.25.2
 onderprofiel 50.25.2
 leuning 70.20.2

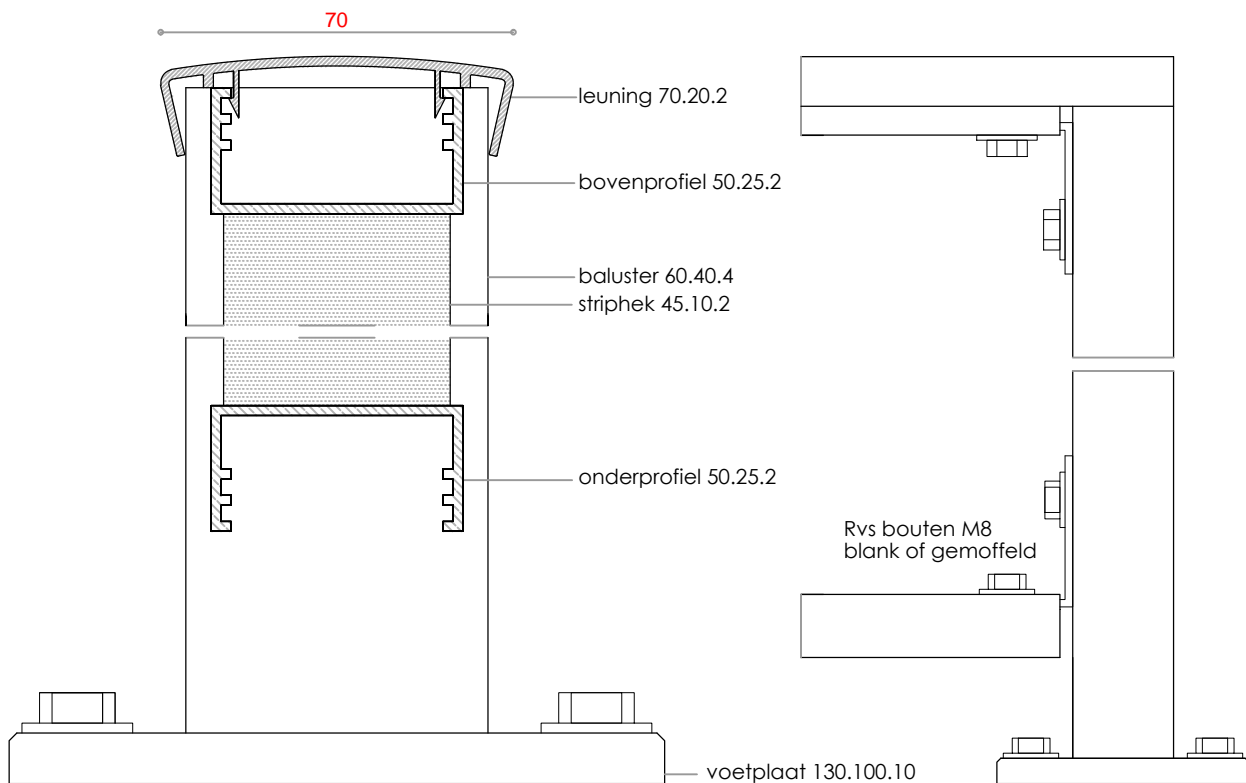

CT Hekwerk V.O.F. Strijkviertel 35K 3454PJ De Meern

mob. 0630287195

Onderdeel : Striphek type CT045 -1000

Getekend : Don.K

Schaal : 1:15 - 1:10 - 1:20

Maten in mm

Datum : 06.08.2015

Gewijzigd :

07