


### Glaspaneelhek type CT041-1200

- baluster 60.40.4
- glaspaneel 4.4.2
- bovenprofiel 50.25.2
- onderprofiel 50.25.2
- leuning 70.20.2

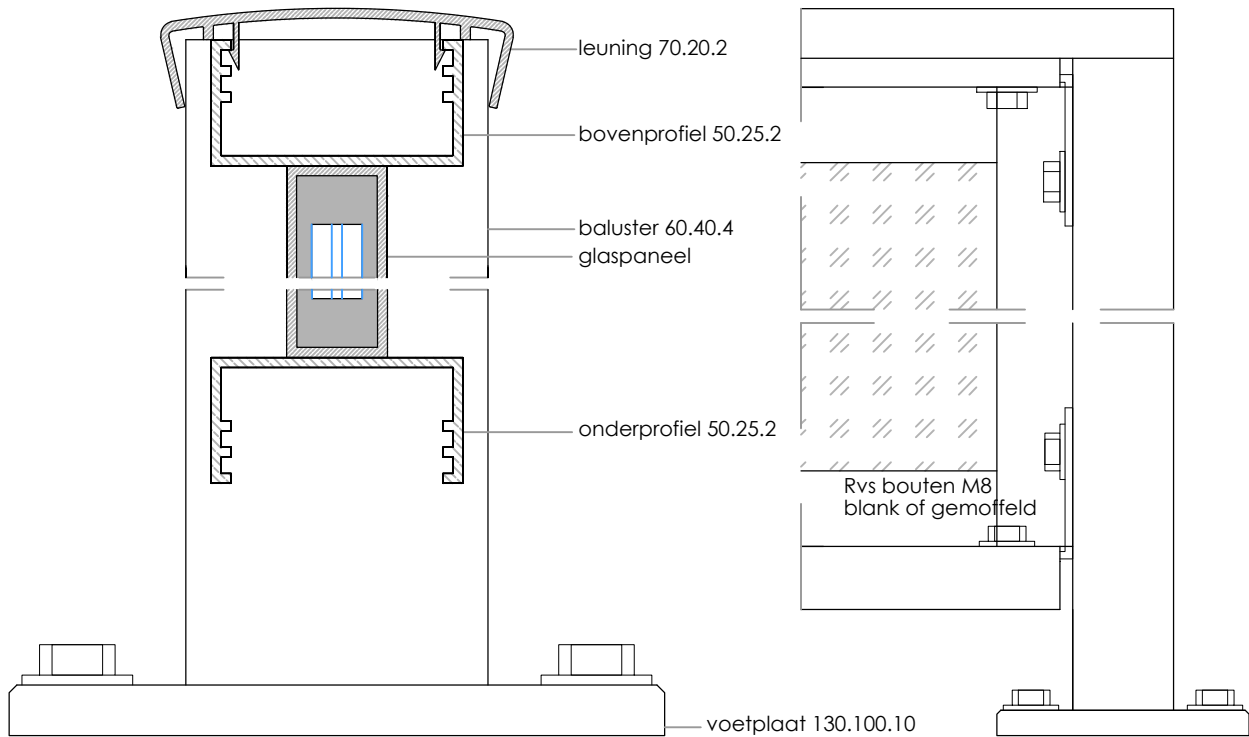

CT Hekwerk V.O.F. Strijkviertel 35K 3454PJ De Meern

mob. 0630287195

Onderdeel : Glaspaneelhek type CT041-1200

Getekend : Don.K

Schaal : 1:15 - 1:10 - 1:20

Maten in mm

Datum : 06.08.2015

Gewijzigd :

10