


Spijlenhekwerk type CT050 -1200

baluster 50.50.4
 spijlen 28.28.2
 bovenprofiel 50.25.2
 onderprofiel 50.25.2
 leuning 60.20.2

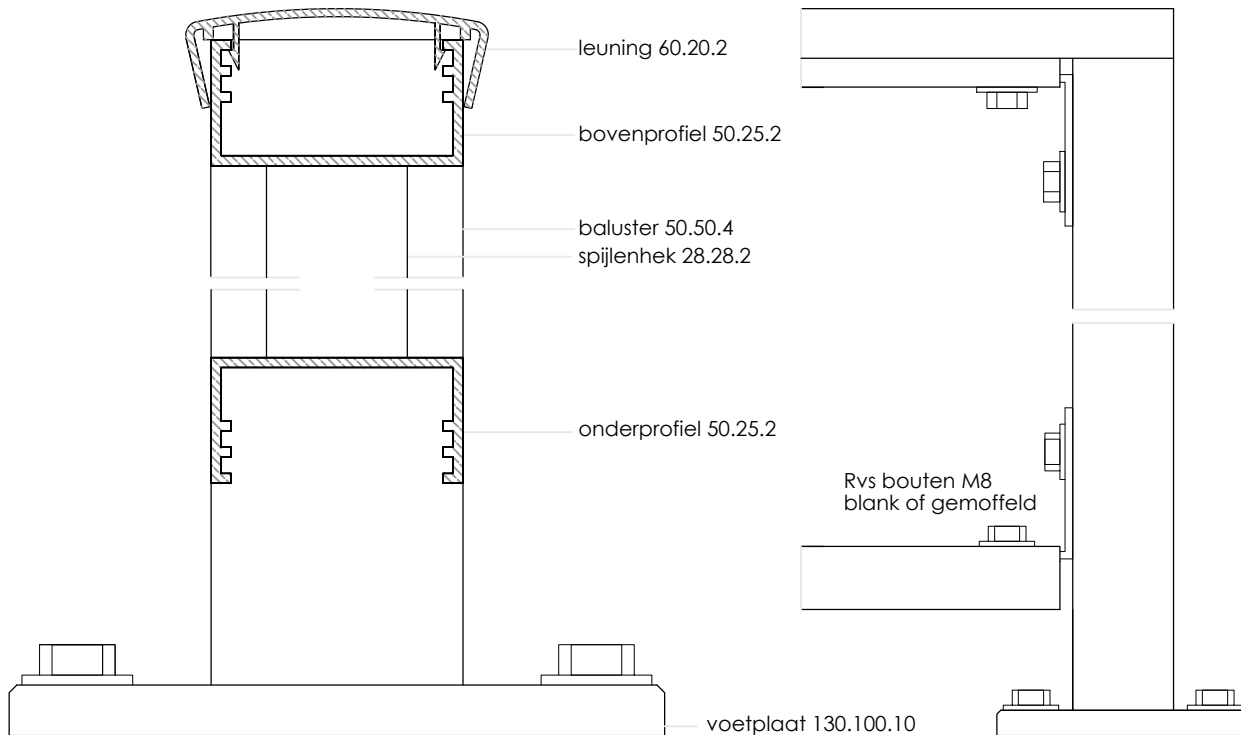

CT Hekwerk BV Nieuwe Rijksweg 70Z 4128BN Lexmond

mob. 0630287195

Onderdeel : Spijlenhek type CT050-1200

Getekend : DonH.K

Schaal : 1:15 - 1:10 - 1:20

Datum : 28.01.2020

Maten in mm

Gewijzigd

14